

**PRACTICO 4 - Parte 2: PLANTAS, CORTES Y FACHADAS
ACTIVIDAD PRÁCTICA**

A continuación encontrará una secuencia de “pasos” correspondiente al desarrollo de:

LÁMINAS de CORTES LONGITUDINALES B-B y C-C de Casa Pineda (Arq. Félix Pineda)

- Condiciones de trazado:


- Dibujar con **TINTA** (Puntas de dibujo graduadas espesores 0,2 – 0,3 – 0,5 mm)
- Utilice **ELEMENTOS DE PRECISIÓN** (reglas, escuadras, escalímetro)
- Emplee una Lámina **FORMATO A3** (Papel Transparente 70 - 80 grs /m²).
- **ESCALA 1:100.-** (REVISAR EL ANEXO 4: “Escalas”). Incluir Escala Gráfica y Escala numérica.
- Trace un **RECUADRO** (Mínimo 1 cm en cada lado de la lámina) y **RÓTULO** (altura 2 cm, situado en lado derecho de lámina)
- Jerarquía de líneas: **ARISTAS VISIBLES – ARISTAS PROYECTADAS - LINEAS AUXILIARES – LINEAS DE EJES.**
- **NO INCORPORAR NIVELES.** Los mismos se incluyen como información necesaria para el trazado.
- Incluir Escala Gráfica y Escala numérica.

**INICIO: 7 de SEPTIEMBRE
ENTREGA: 14 de SEPTIEMBRE**

NOTAS:


- No utilizar color en la lámina (el uso de color en la presente guía responde a una intención de identificación de algunos elementos en el momento de trazado)
- No dibujar las líneas y textos de las cotas, las mismas se indican para poder dimensionar el trazado de la Planta Baja.
- **NO LLENAR LOS MUROS, LOSAS, PISOS Y ELEMENTOS CORTADOS SIN MEDIAR LA APROBACIÓN DE PARTE DEL EQUIPO DOCENTE.**

PLANTA BAJA

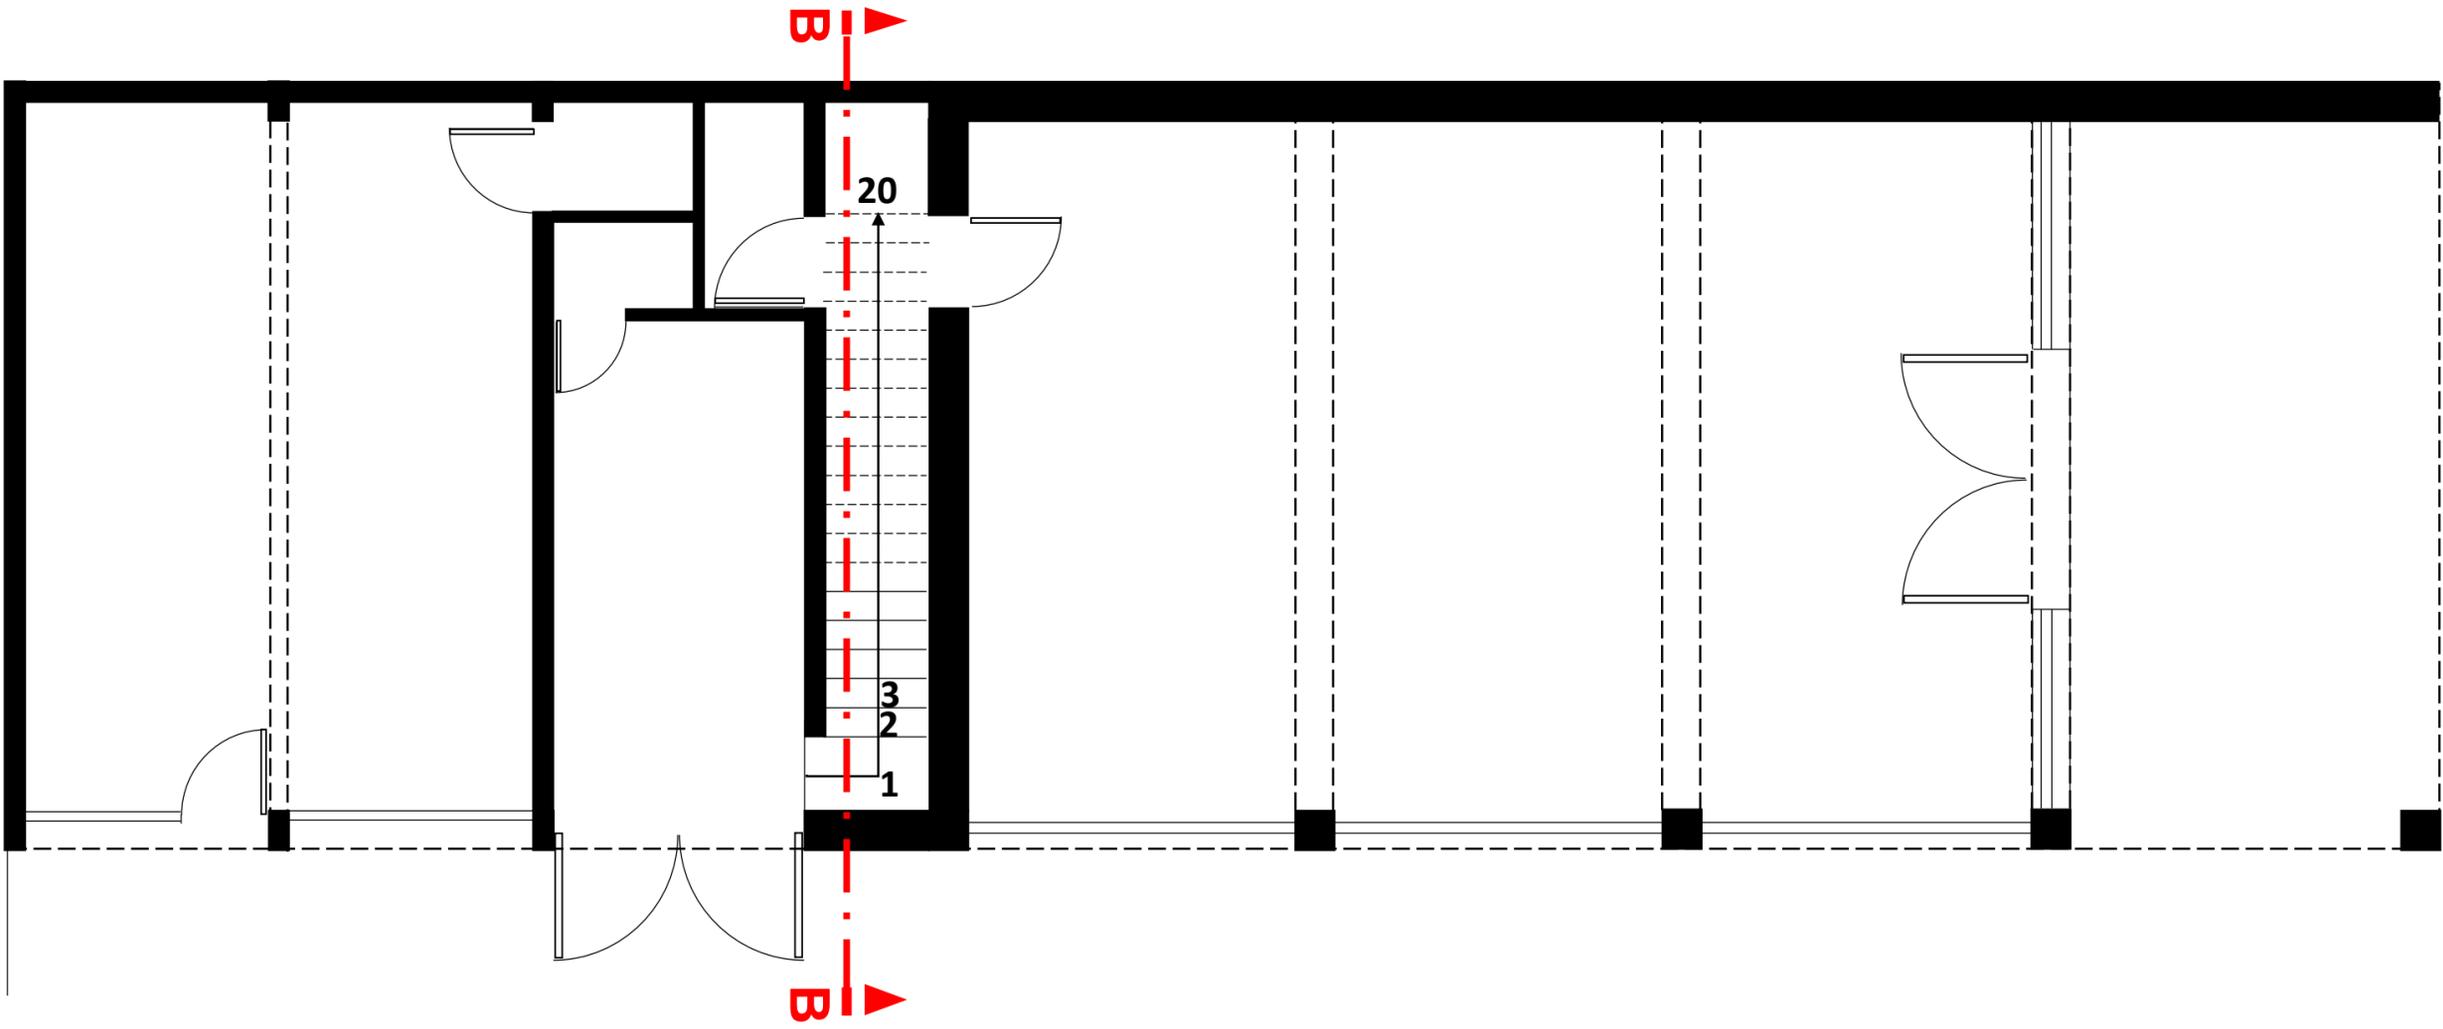

PASO 1 - CORTE TRANSVERSAL B-B
- TRAZADO DE PLANO DE CORTE B-B


PLANTA ALTA

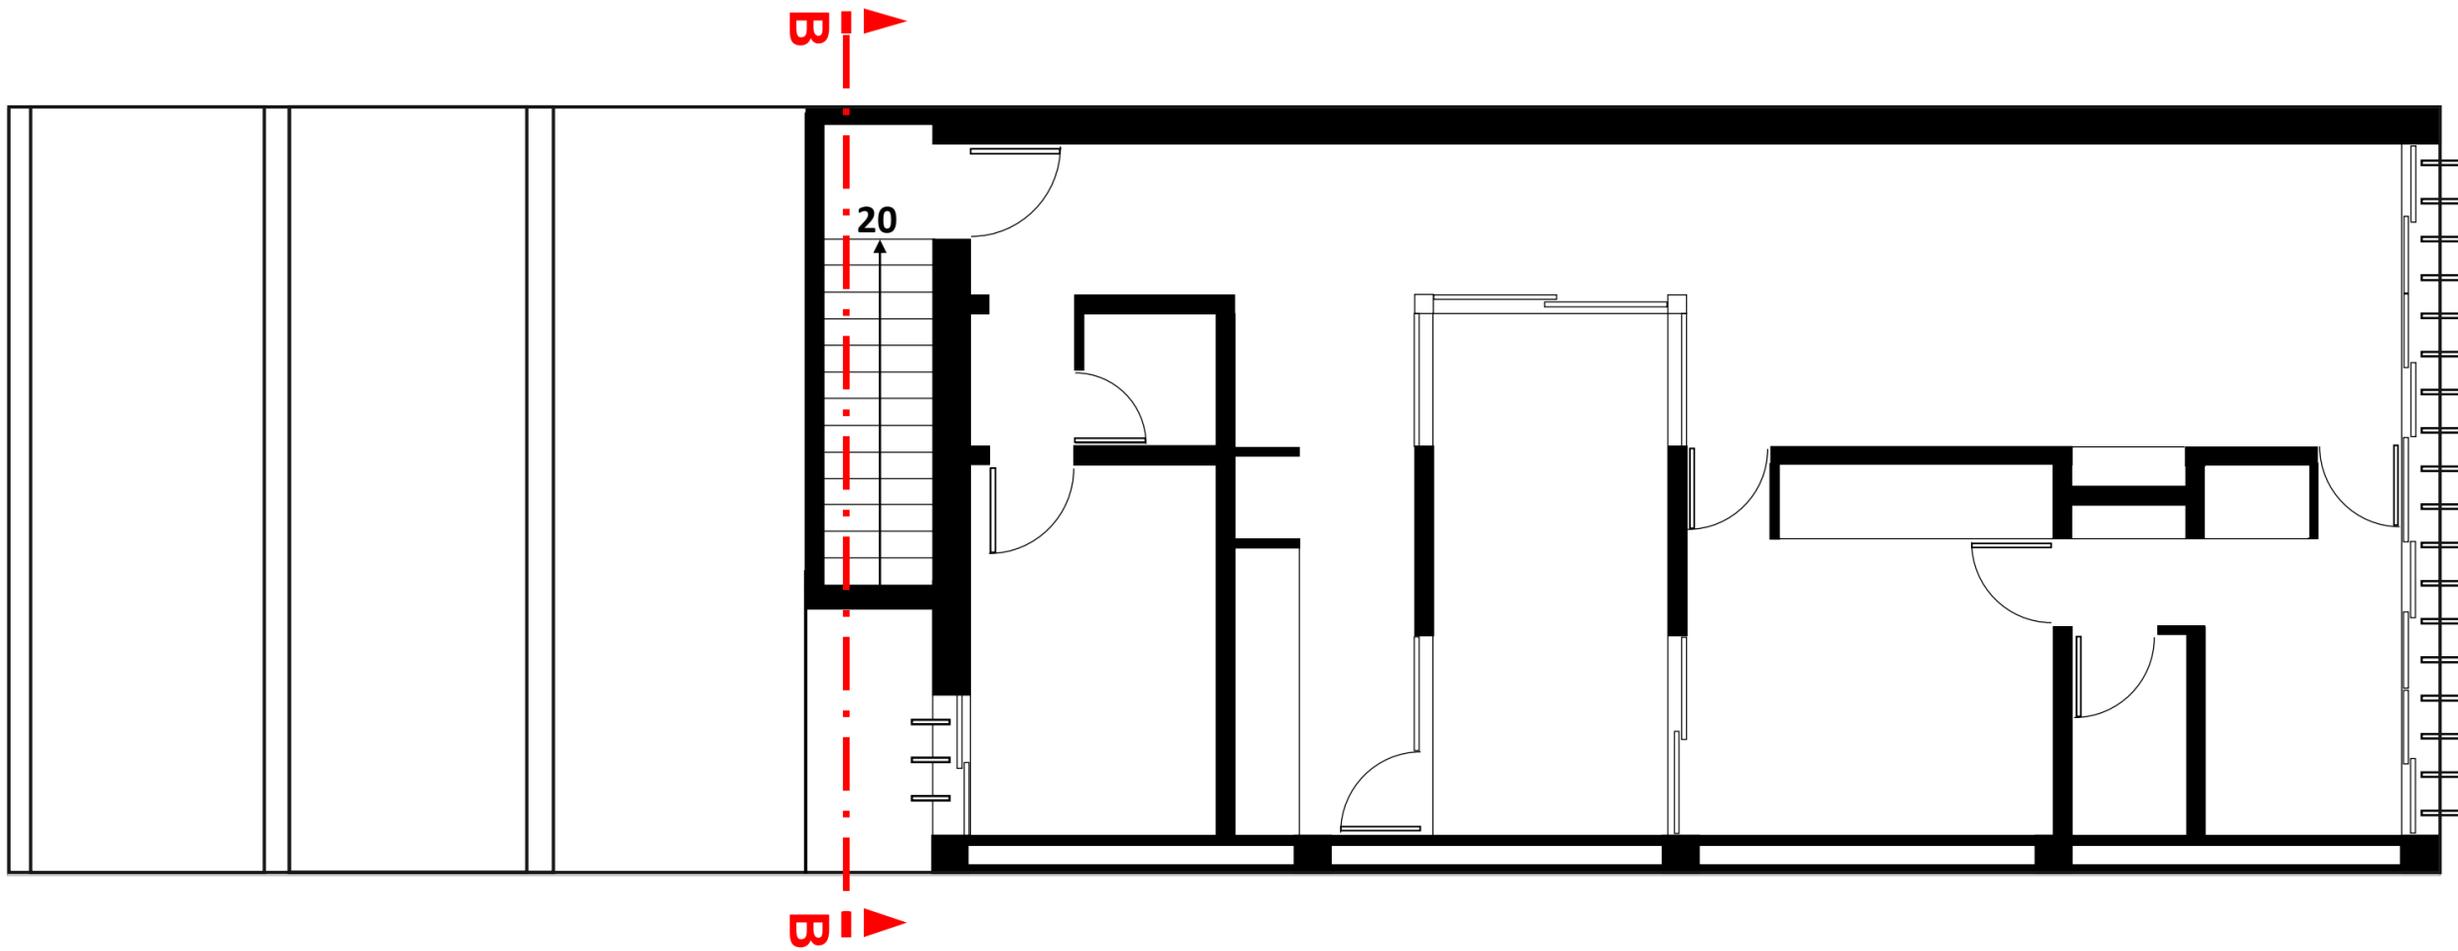

Escala 1:100




PLANTA BAJA (fragmento)

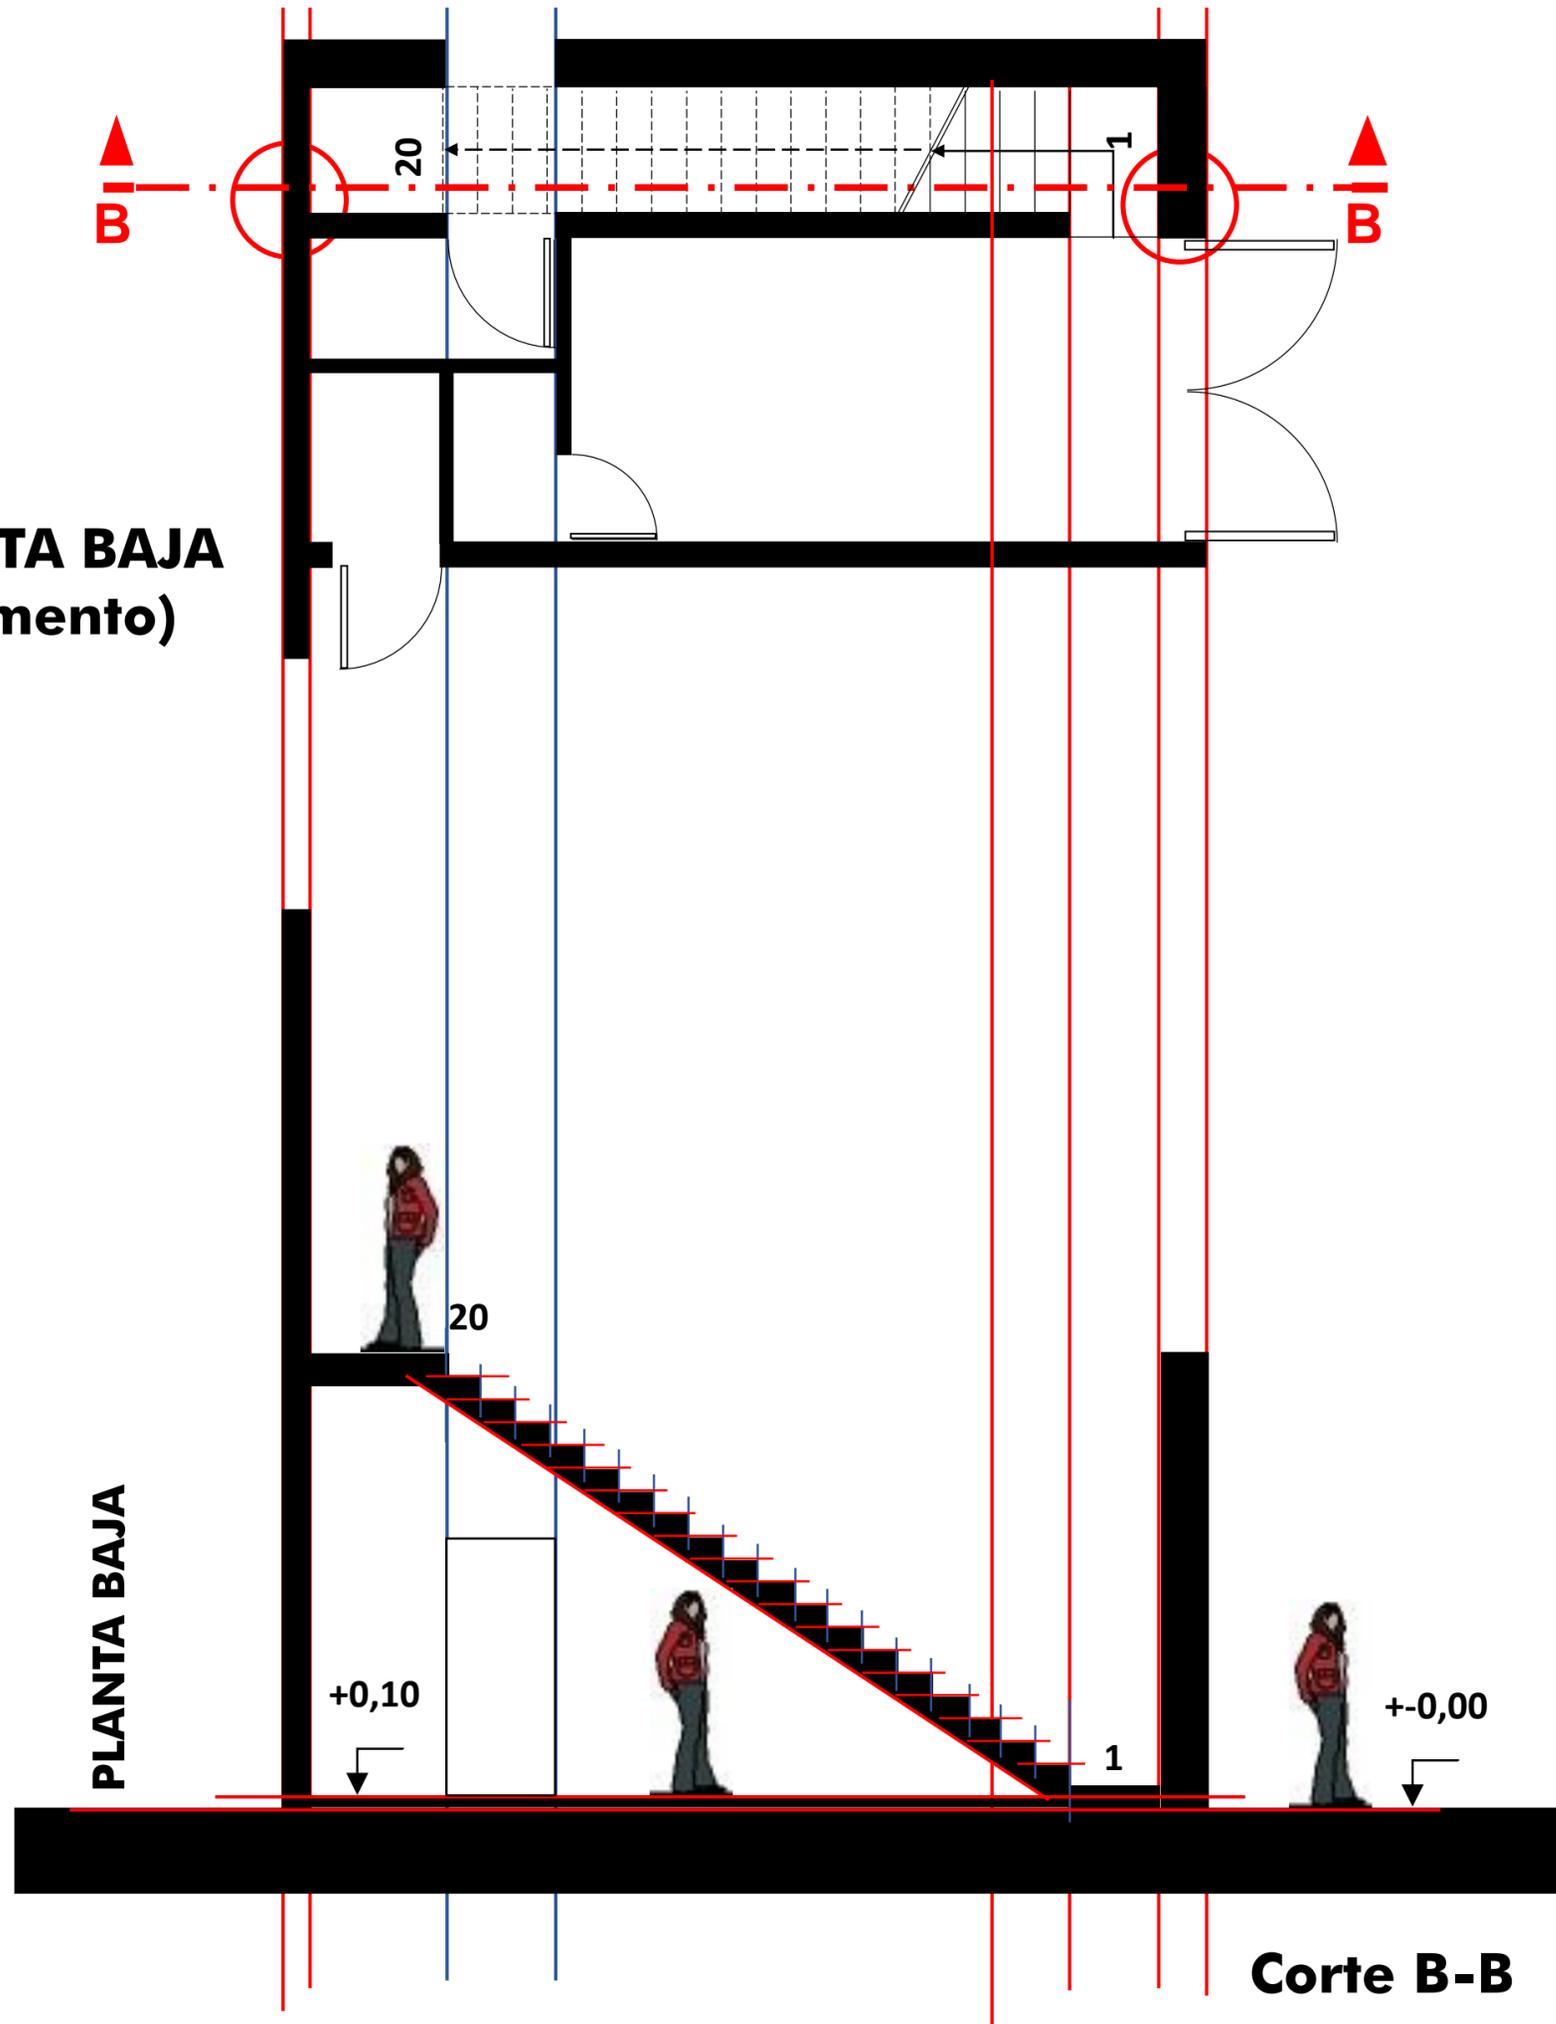

PASO 2 – TRAZADO DE CORTE B-B

- TRAZADO DE LINEAS DE REFERENCIAS DE ELEMENTOS CORTADOS
- DETERMINACIÓN DE NIVELES Y PLANOS DE PLANTA BAJA.

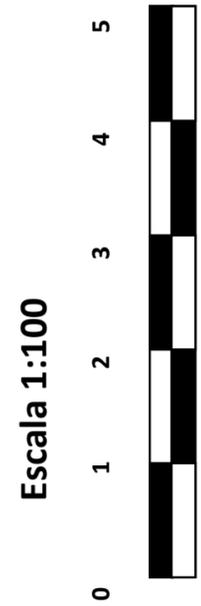



Corte B-B


Escala 1:100



PASO 4 – LAMINA DEFINITIVA CORTE B-B:


- **JERARQUÍAS DE LINEAS para ELEMENTOS CORTADOS y ELEMENTOS EN VISTA - ESCALA HUMANA - ESCALA NUMÉRICA Y GRÁFICA - NIVELES NECESARIOS.**
- **LLENAR MUROS Y CUBIERTAS LUEGO DE APROBACIÓN DE PARTE DE DOCENTES.**

PLANTA BAJA

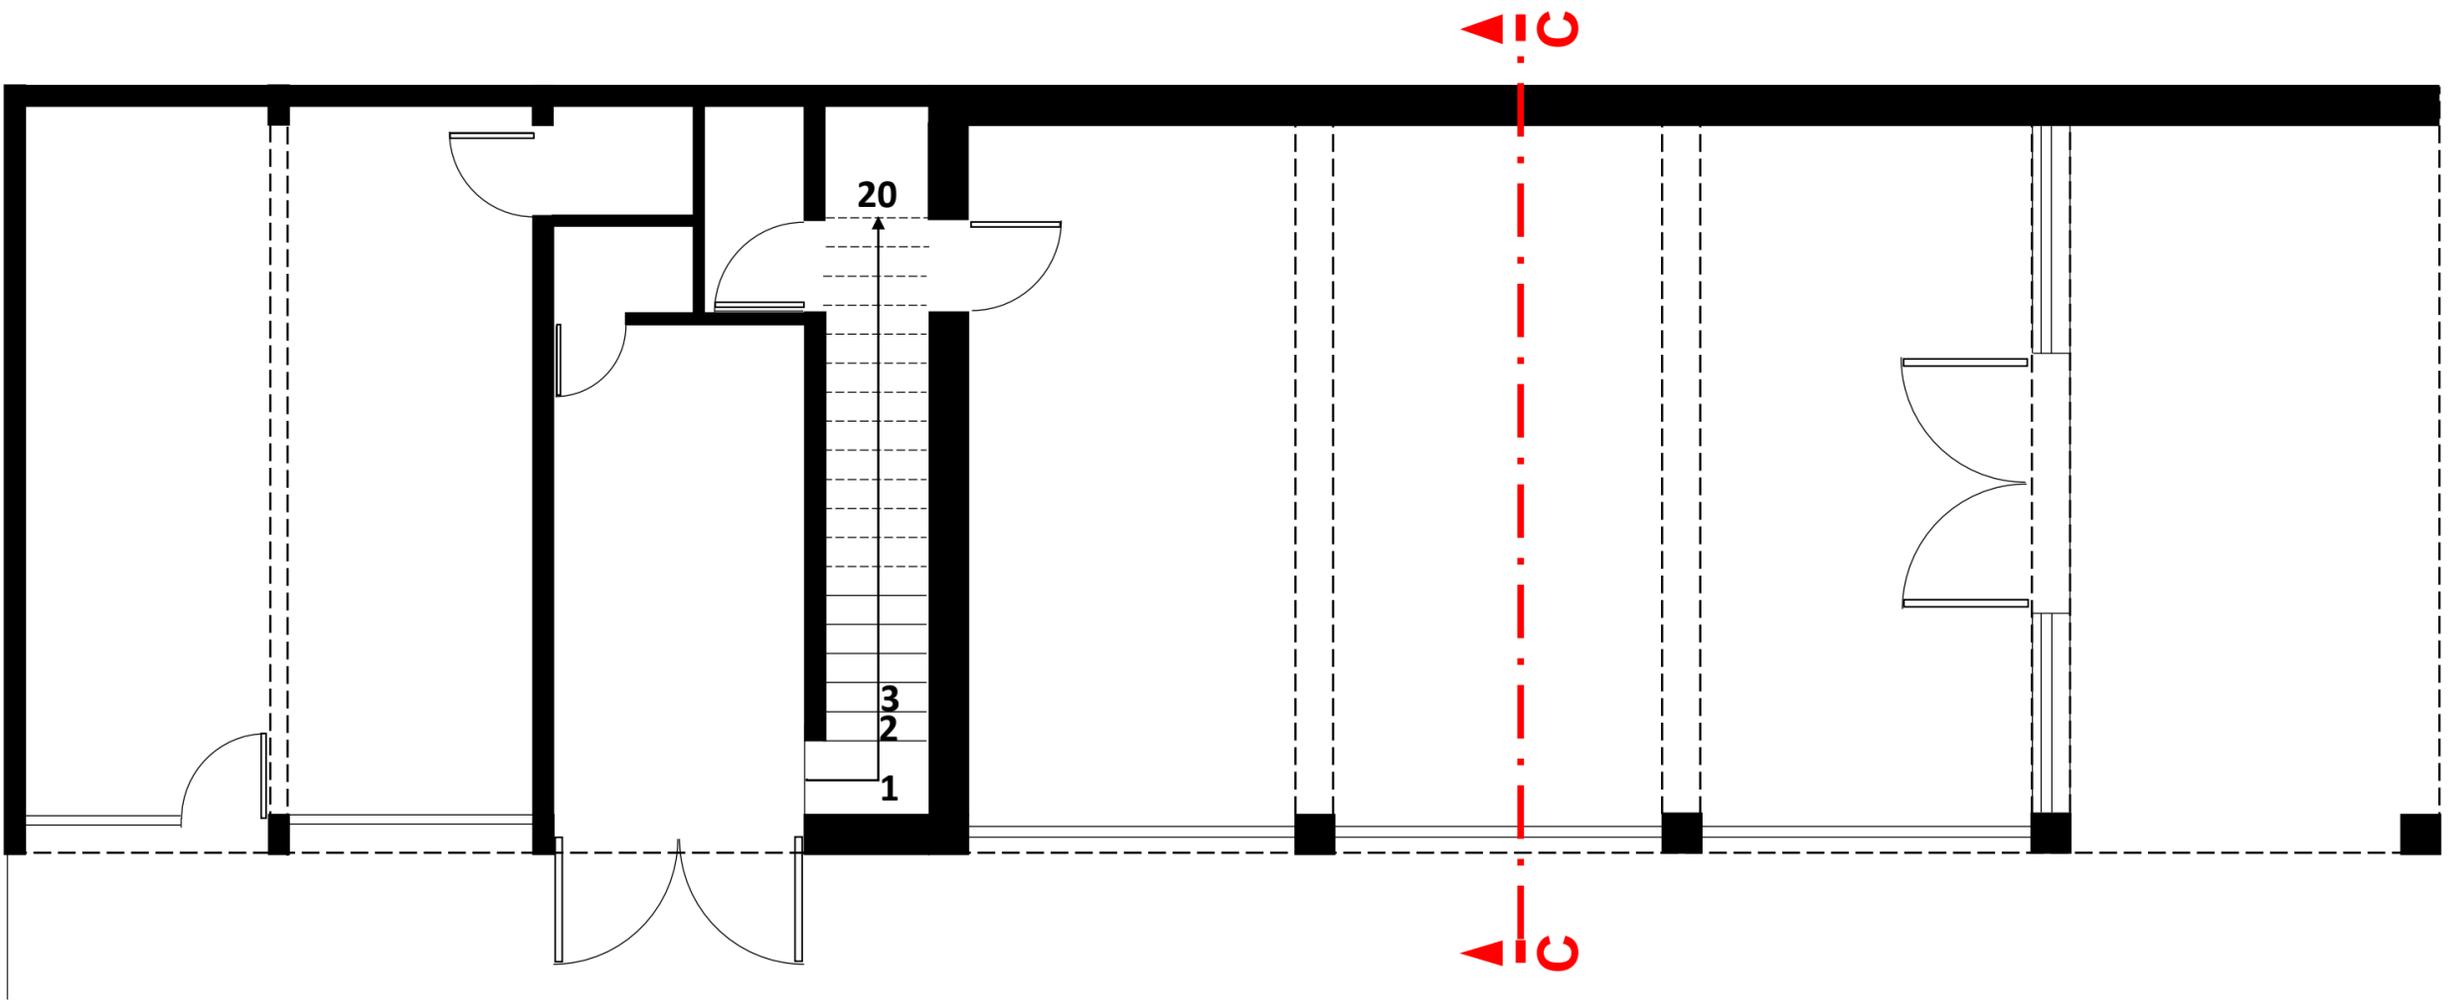

PASO 1 - CORTE TRANSVERSAL C-C
- TRAZADO DE PLANO DE CORTE C-C

PLANTA ALTA

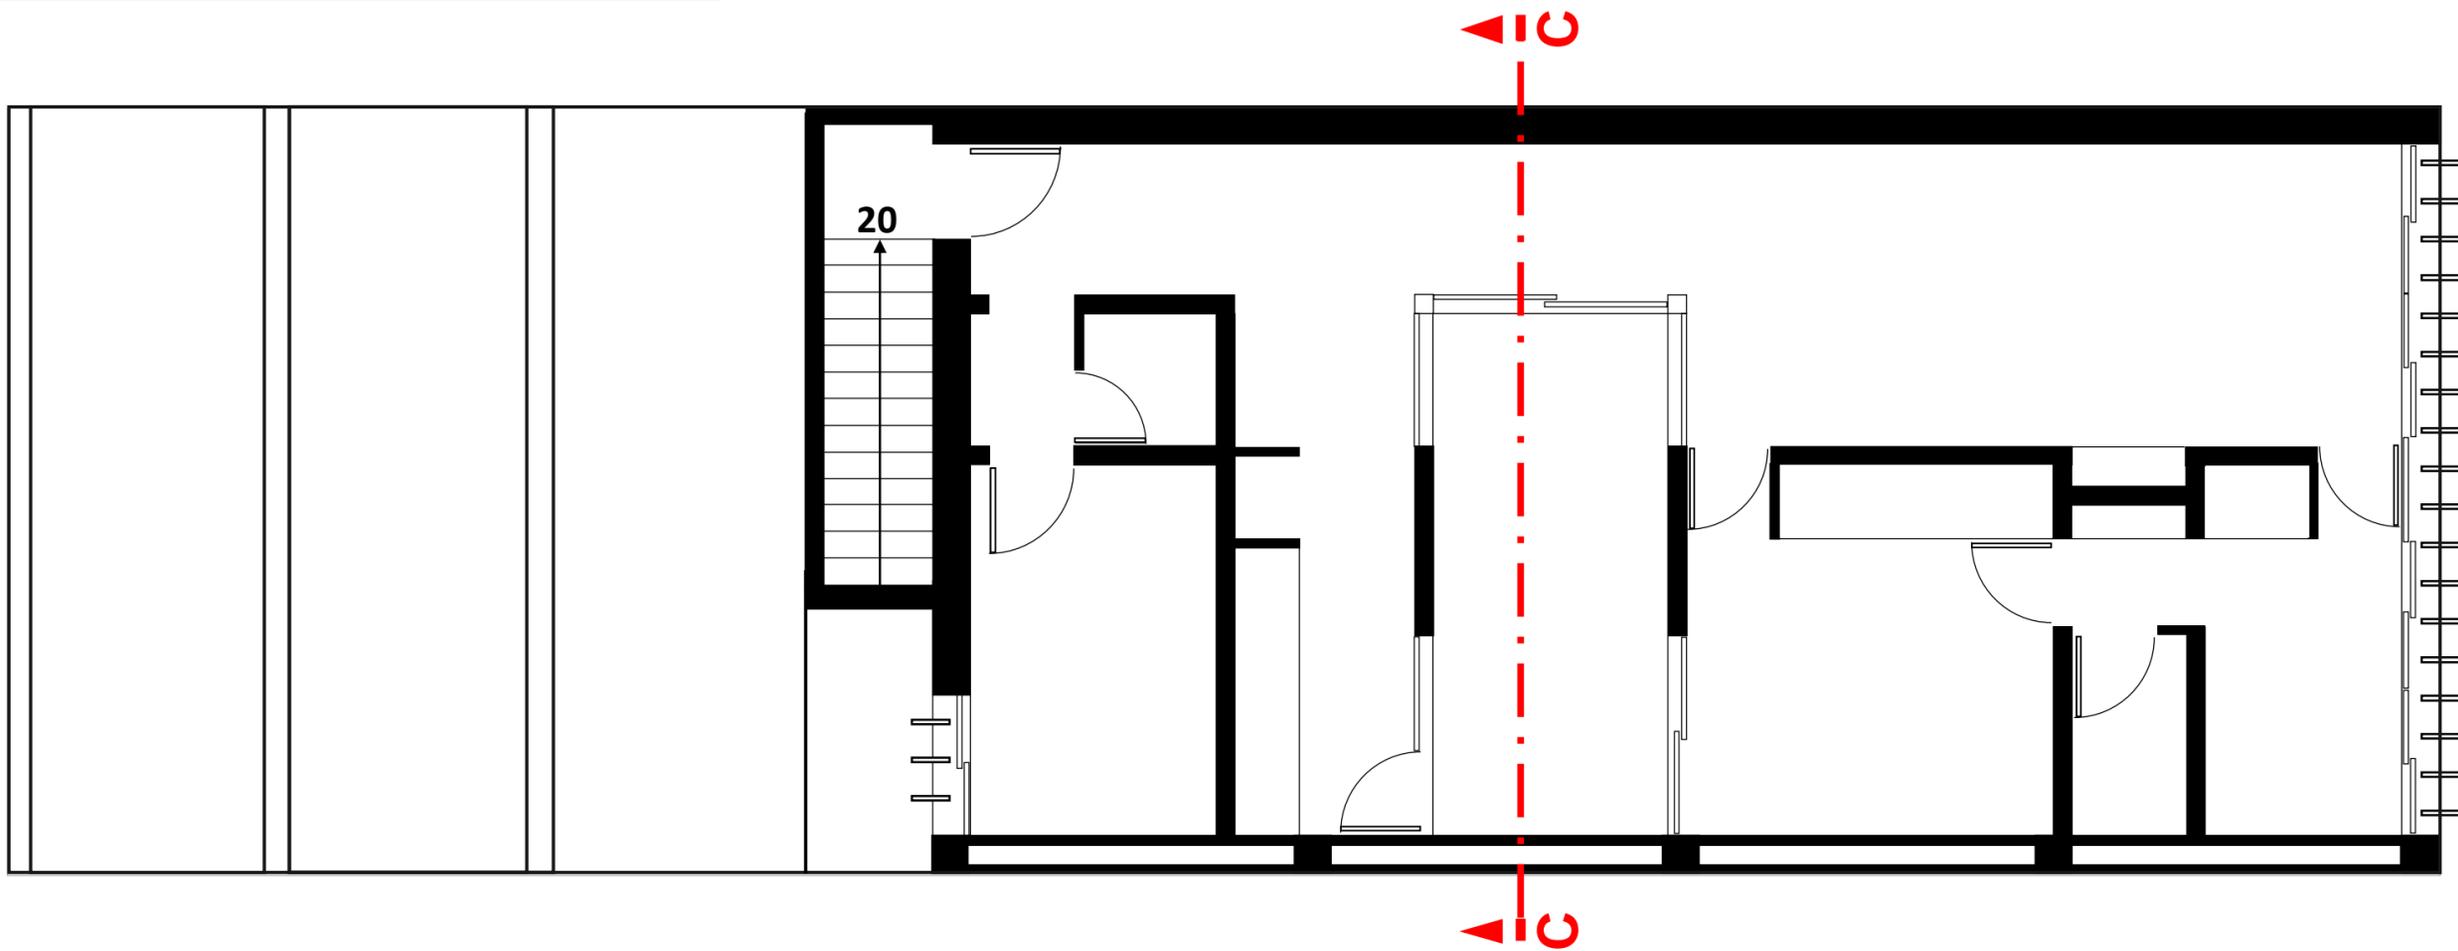

Escala 1:100




PLANTA BAJA (fragmento)


PASO 2 – TRAZADO DE CORTE C-C

- TRAZADO DE LINEAS DE REFERENCIAS DE ELEMENTOS CORTADOS
- DETERMINACIÓN DE NIVELES Y PLANOS DE PLANTA BAJA.

PLANTA BAJA

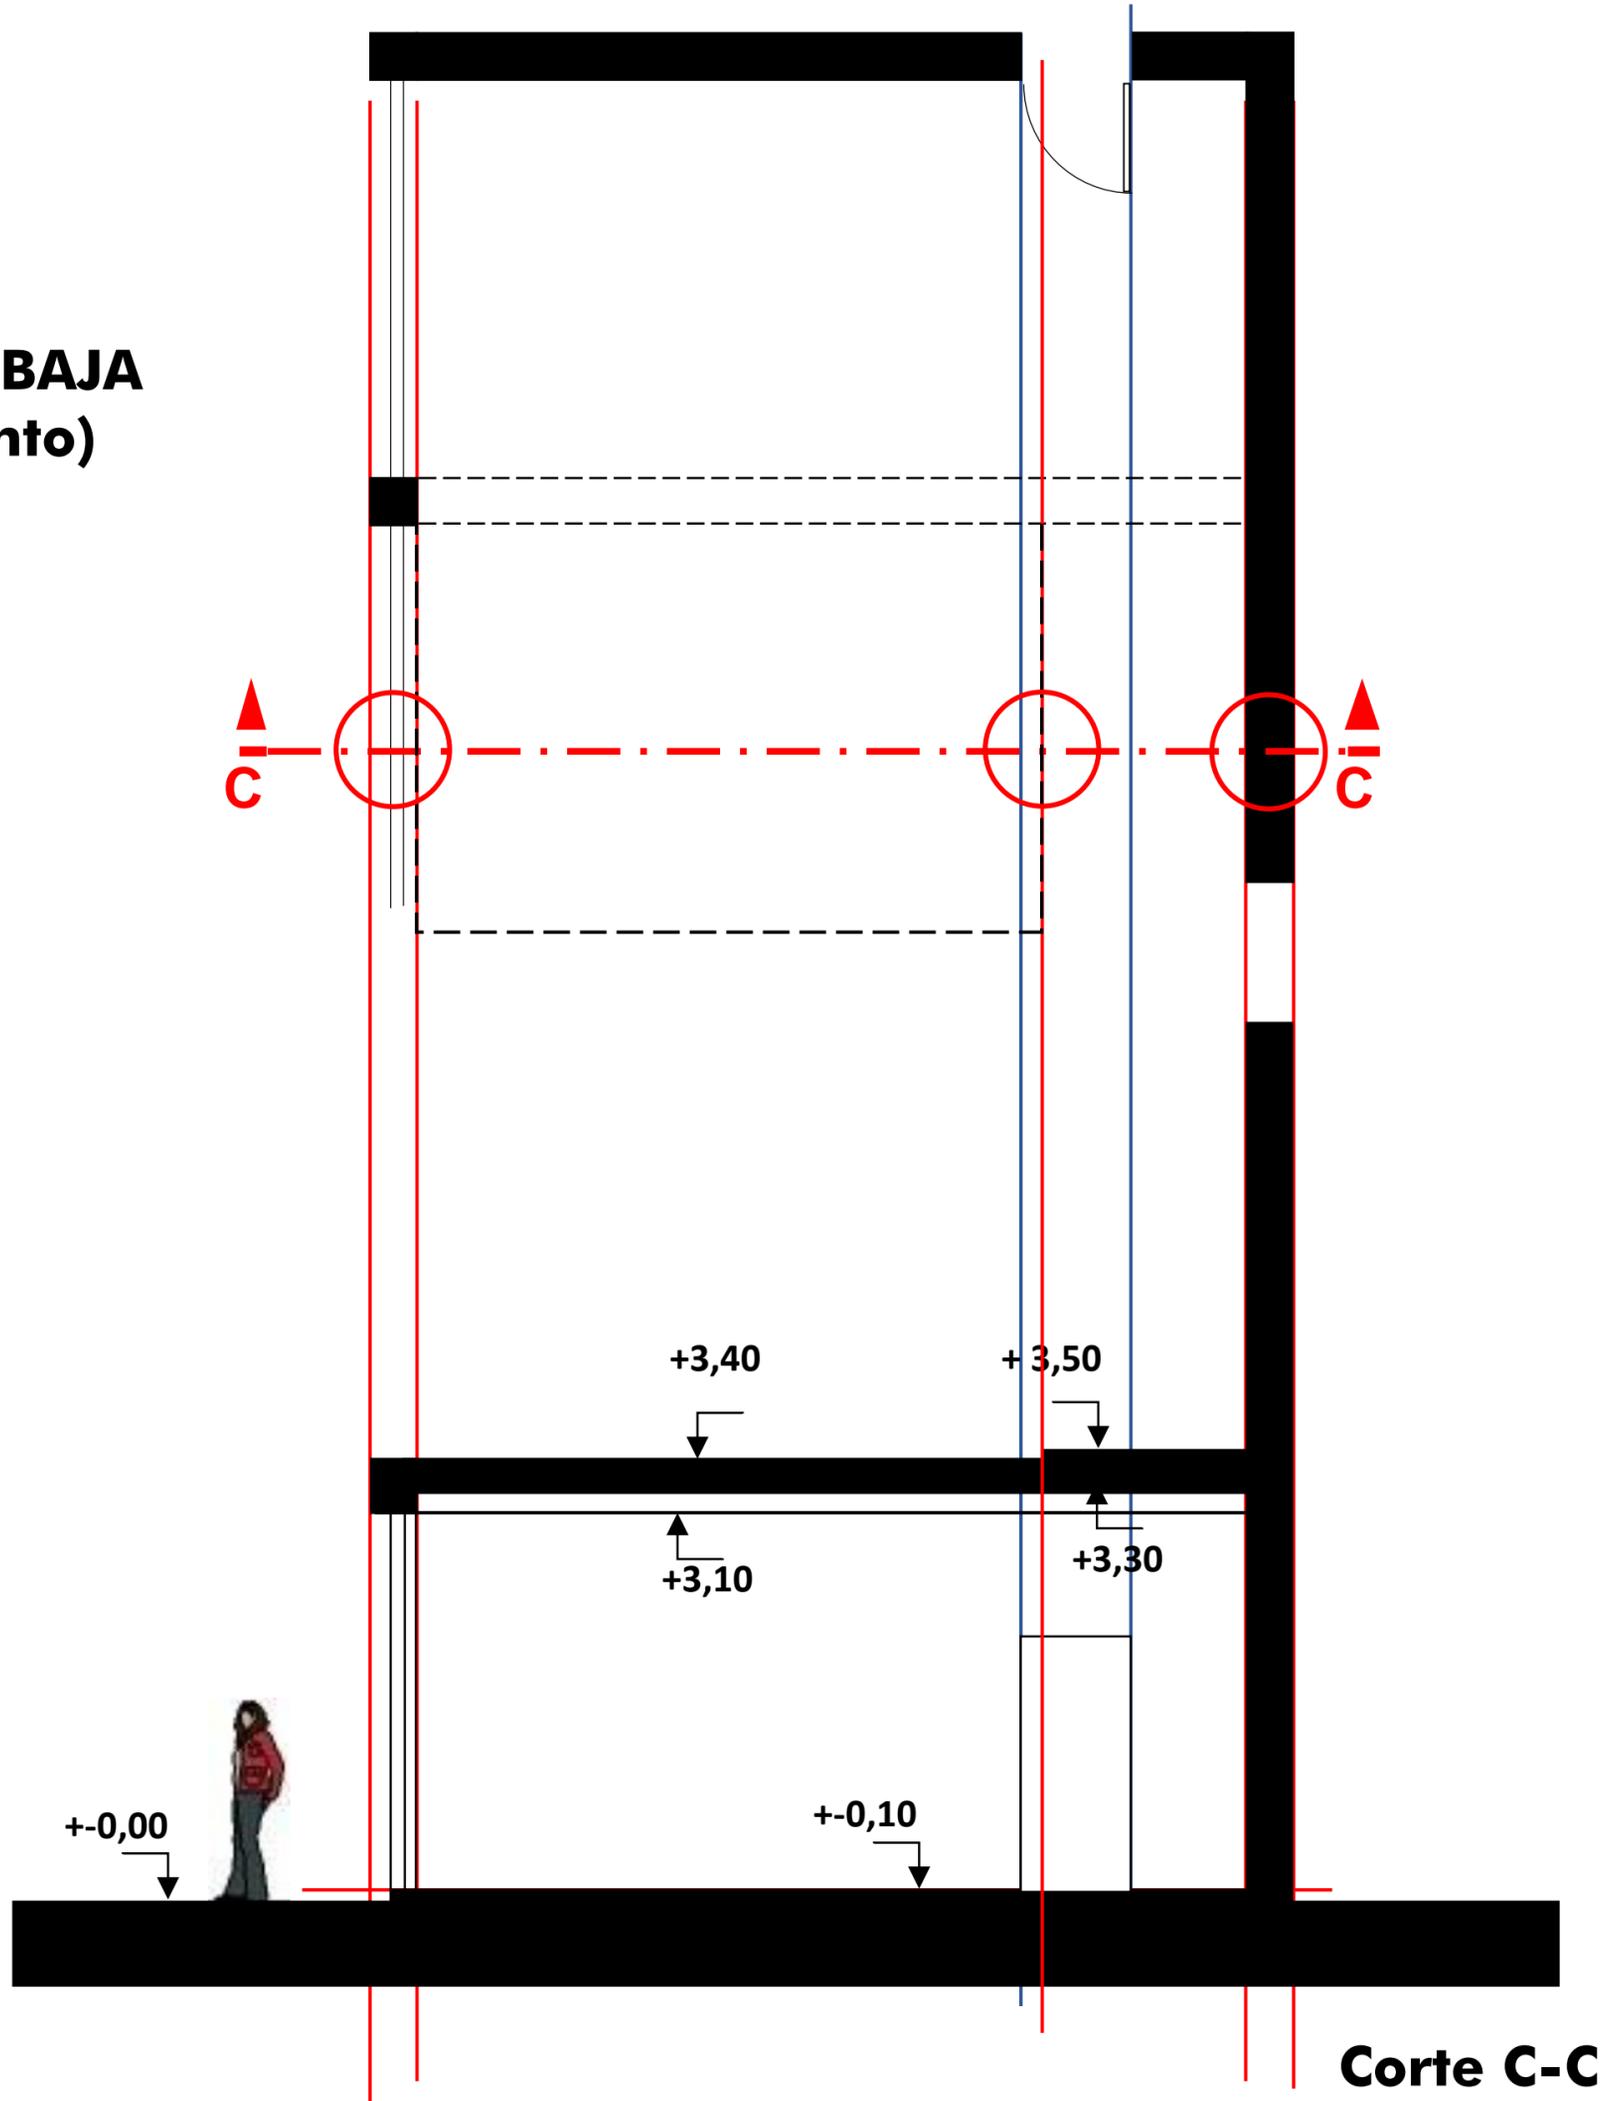

Escala 1:100

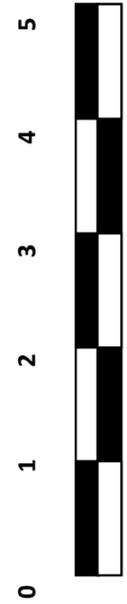



PLANTA ALTA (fragmento)

PASO 3 – TRAZADO DE CORTE C-C

- TRAZADO DE LINEAS DE REFERENCIAS DE ELEMENTOS CORTADOS
- DETERMINACIÓN DE NIVELES Y PLANOS DE PLANTA ALTA.

PLANTA ALTA

PLANTA BAJA

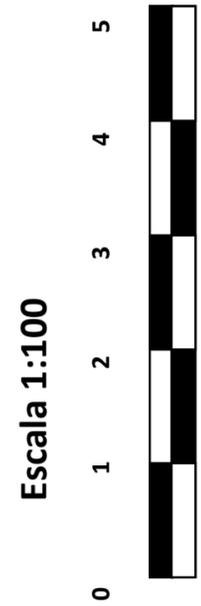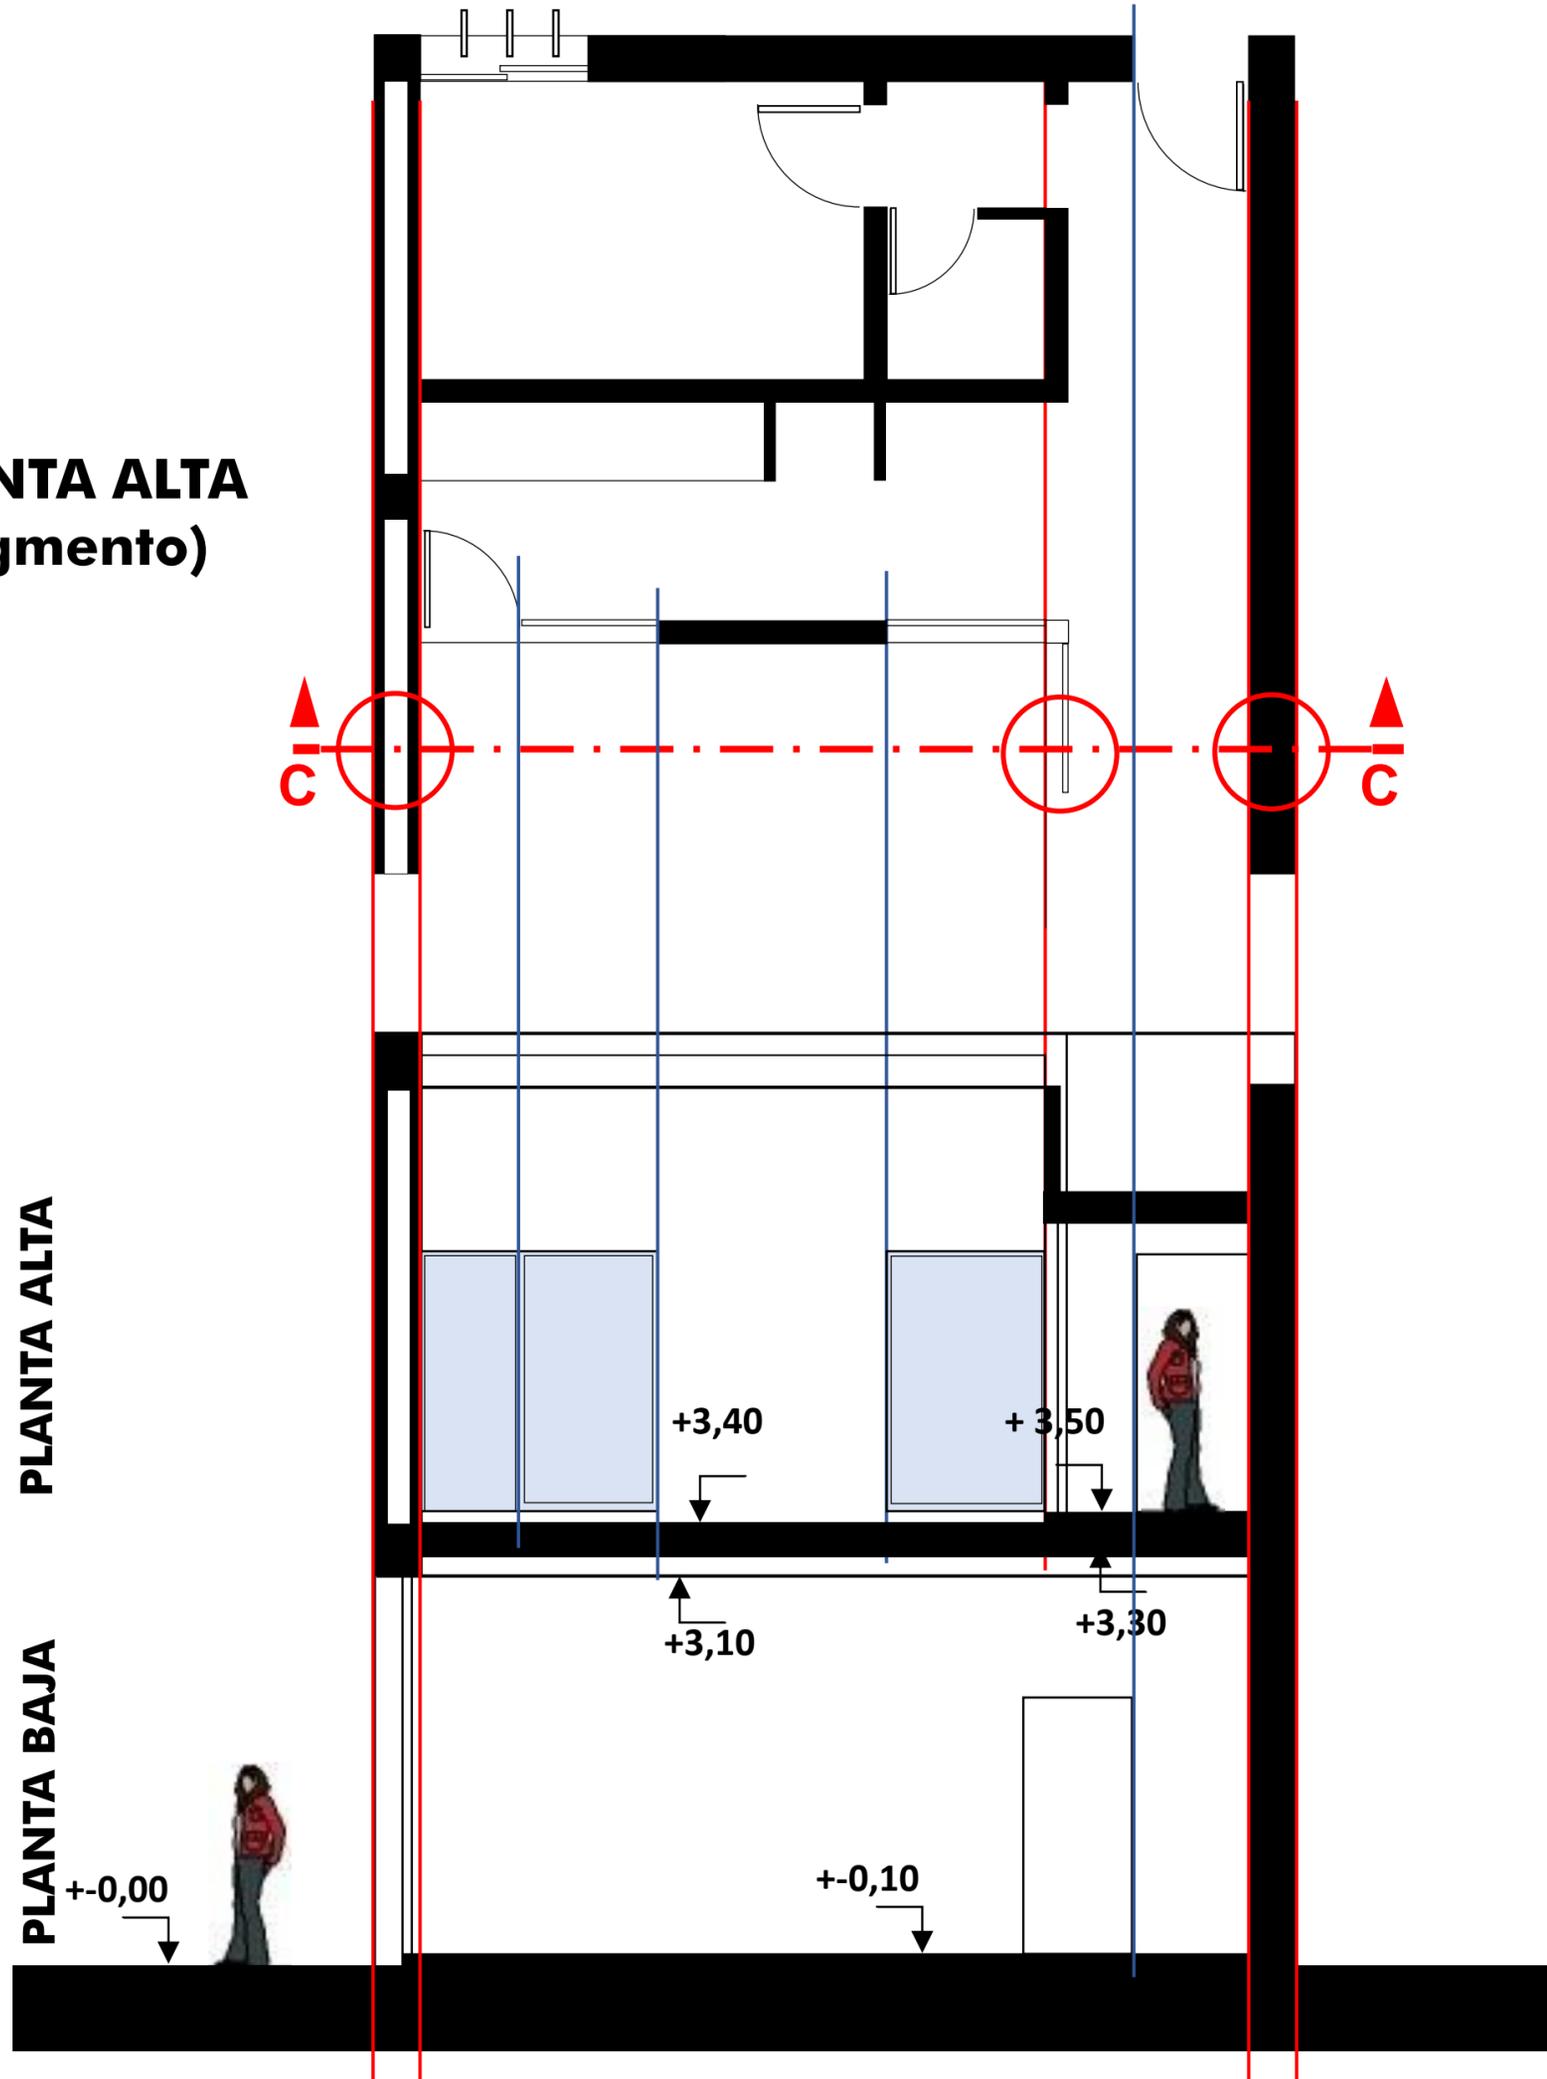


Corte C-C



Corte C-C

Escala 1:100

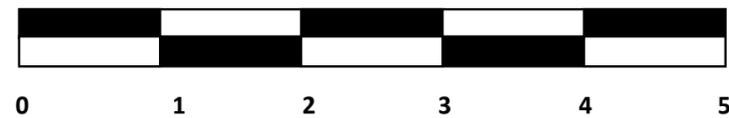

PASO 4 – LAMINA DEFINITIVA CORTE C-C:

- **JERARQUÍAS DE LINEAS para ELEMENTOS CORTADOS y ELEMENTOS EN VISTA - ESCALA HUMANA - ESCALA NUMÉRICA Y GRÁFICA - NIVELES NECESARIOS.**
- **LLENAR MUROS Y CUBIERTAS LUEGO DE APROBACIÓN DE PARTE DE DOCENTES.**