

TRABAJO PRÁCTICO N° 4 – Parte 2**Casa Pineda– Arq. Félix Pineda****PRACTICO 4 - Parte 2: PLANTAS, CORTES Y FACHADAS
ACTIVIDAD PRÁCTICA**




A continuación encontrará una secuencia de “pasos” correspondiente al desarrollo de:

LÁMINAS de FACHADAS OESTE y SUR de Casa Pineda (Arq. Félix Pineda)**- Condiciones de trazado:**


- *Dibujar con Lápices Grafito y TINTA (Puntas de dibujo graduadas espesores 0,2 – 0,3 – 0,5 mm)*
- **ELEMENTOS DE PRECISIÓN** (reglas, escuadras, escalímetro)
- Lámina **FORMATO MULTIPLO DE A3** (Papel Transparente 70 - 80 grs /m2).
- **ESCALA 1:50.-** (REVISAR EL ANEXO 4: “**Escalas**”). Incluir Escala Gráfica y Escala numérica.
- **RECUADRO** (Mínimo 1 cm en cada lado de la lámina) y **RÓTULO** (altura 2 cm, situado en lado derecho de lámina)
- **JERARQUÍA DE LÍNEAS.**
- *Escala Gráfica y Escala numérica.*
- **UTILIZAR COMO REFERENCIA DE TRAZADO LAS LAMINAS PREVIAS (PLANTAS Y CORTES NECESARIOS)**

INICIO: 14 de SEPTIEMBRE**ENTREGA TP 4 COMPLETO (Plantas, Cortes y Fachadas): 28 de SEPTIEMBRE****NOTAS:**

- No utilizar color en la lámina (el uso de color en la presente guía responde a una intención de identificación de algunos elementos en el momento de trazado)
- No dibujar las líneas y textos de las cotas, las mismas se indican para poder dimensionar el trazado.

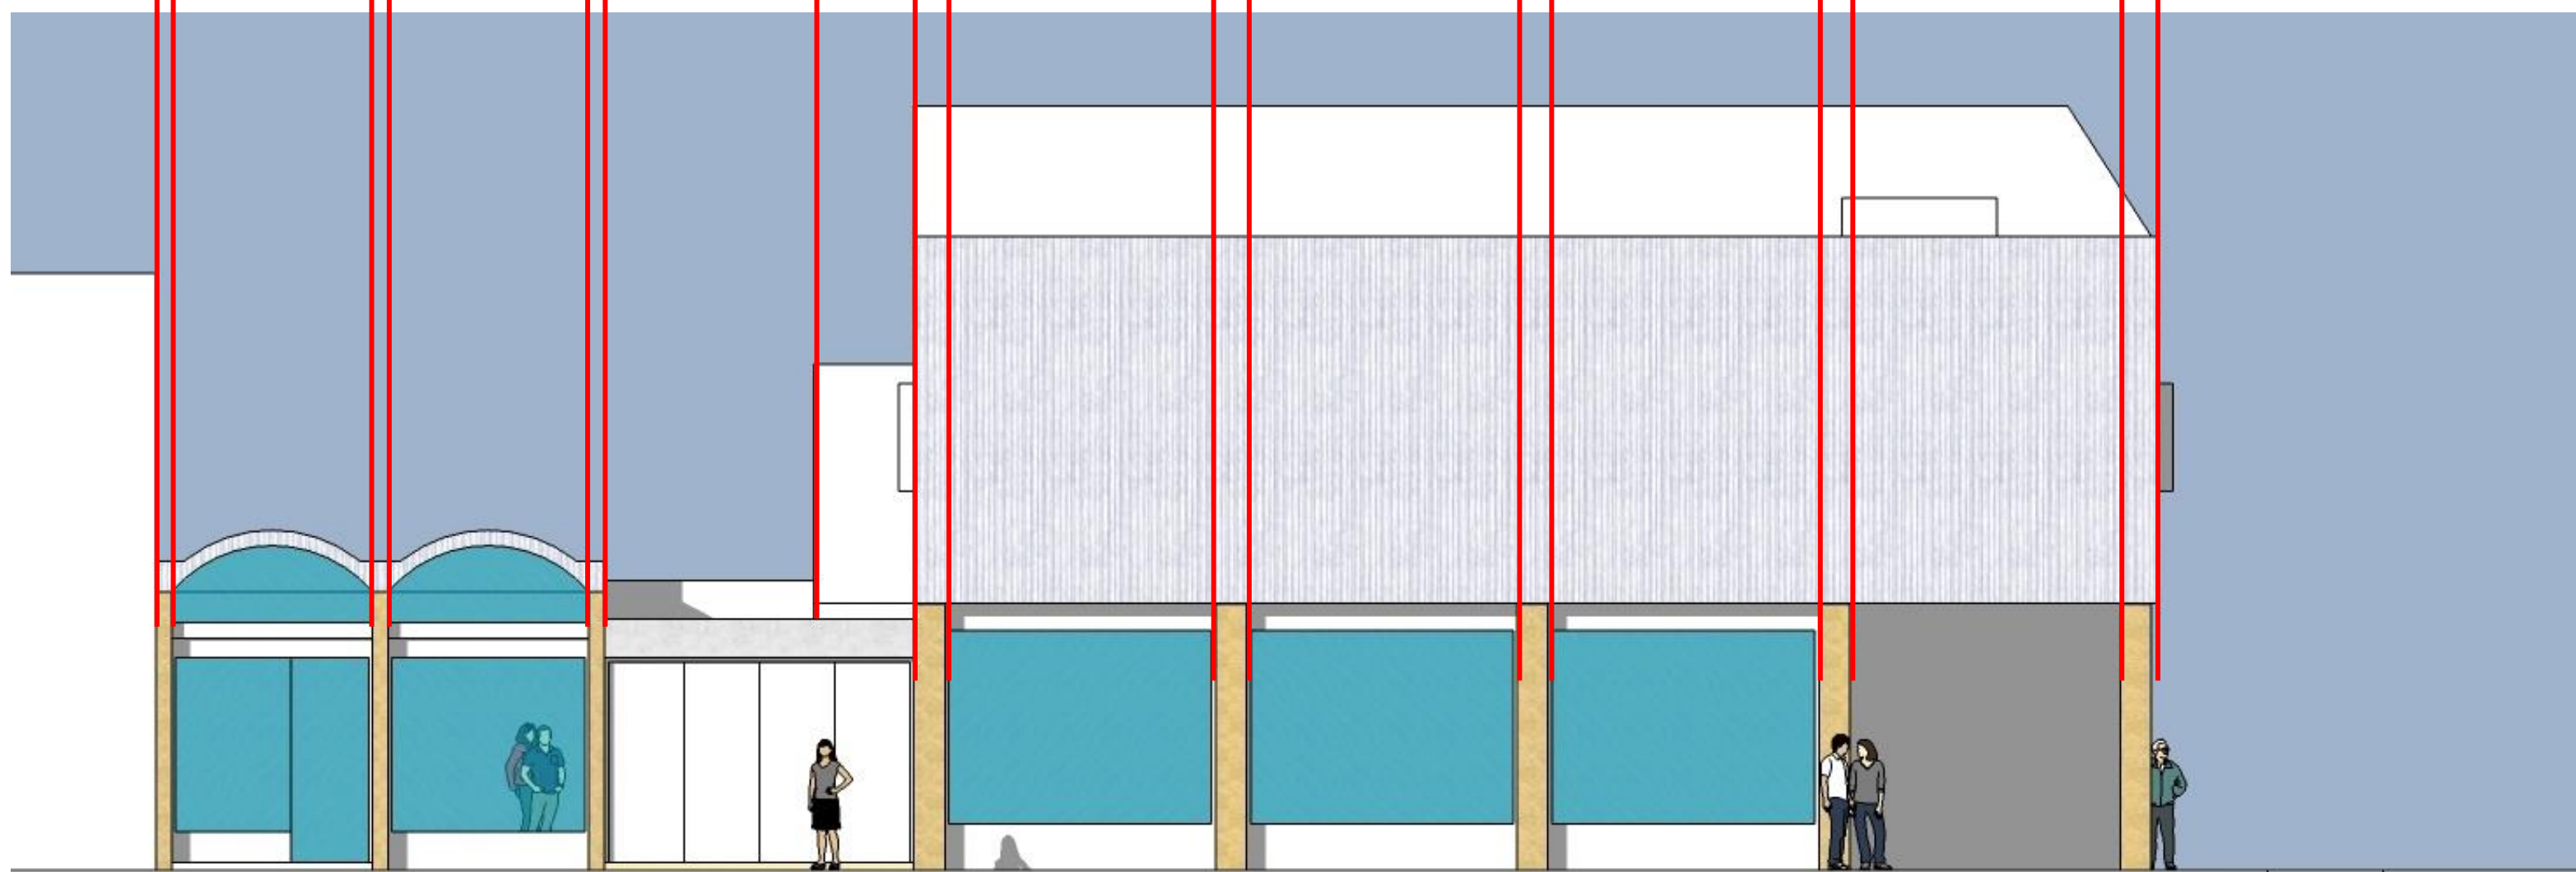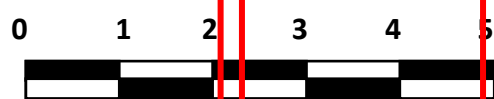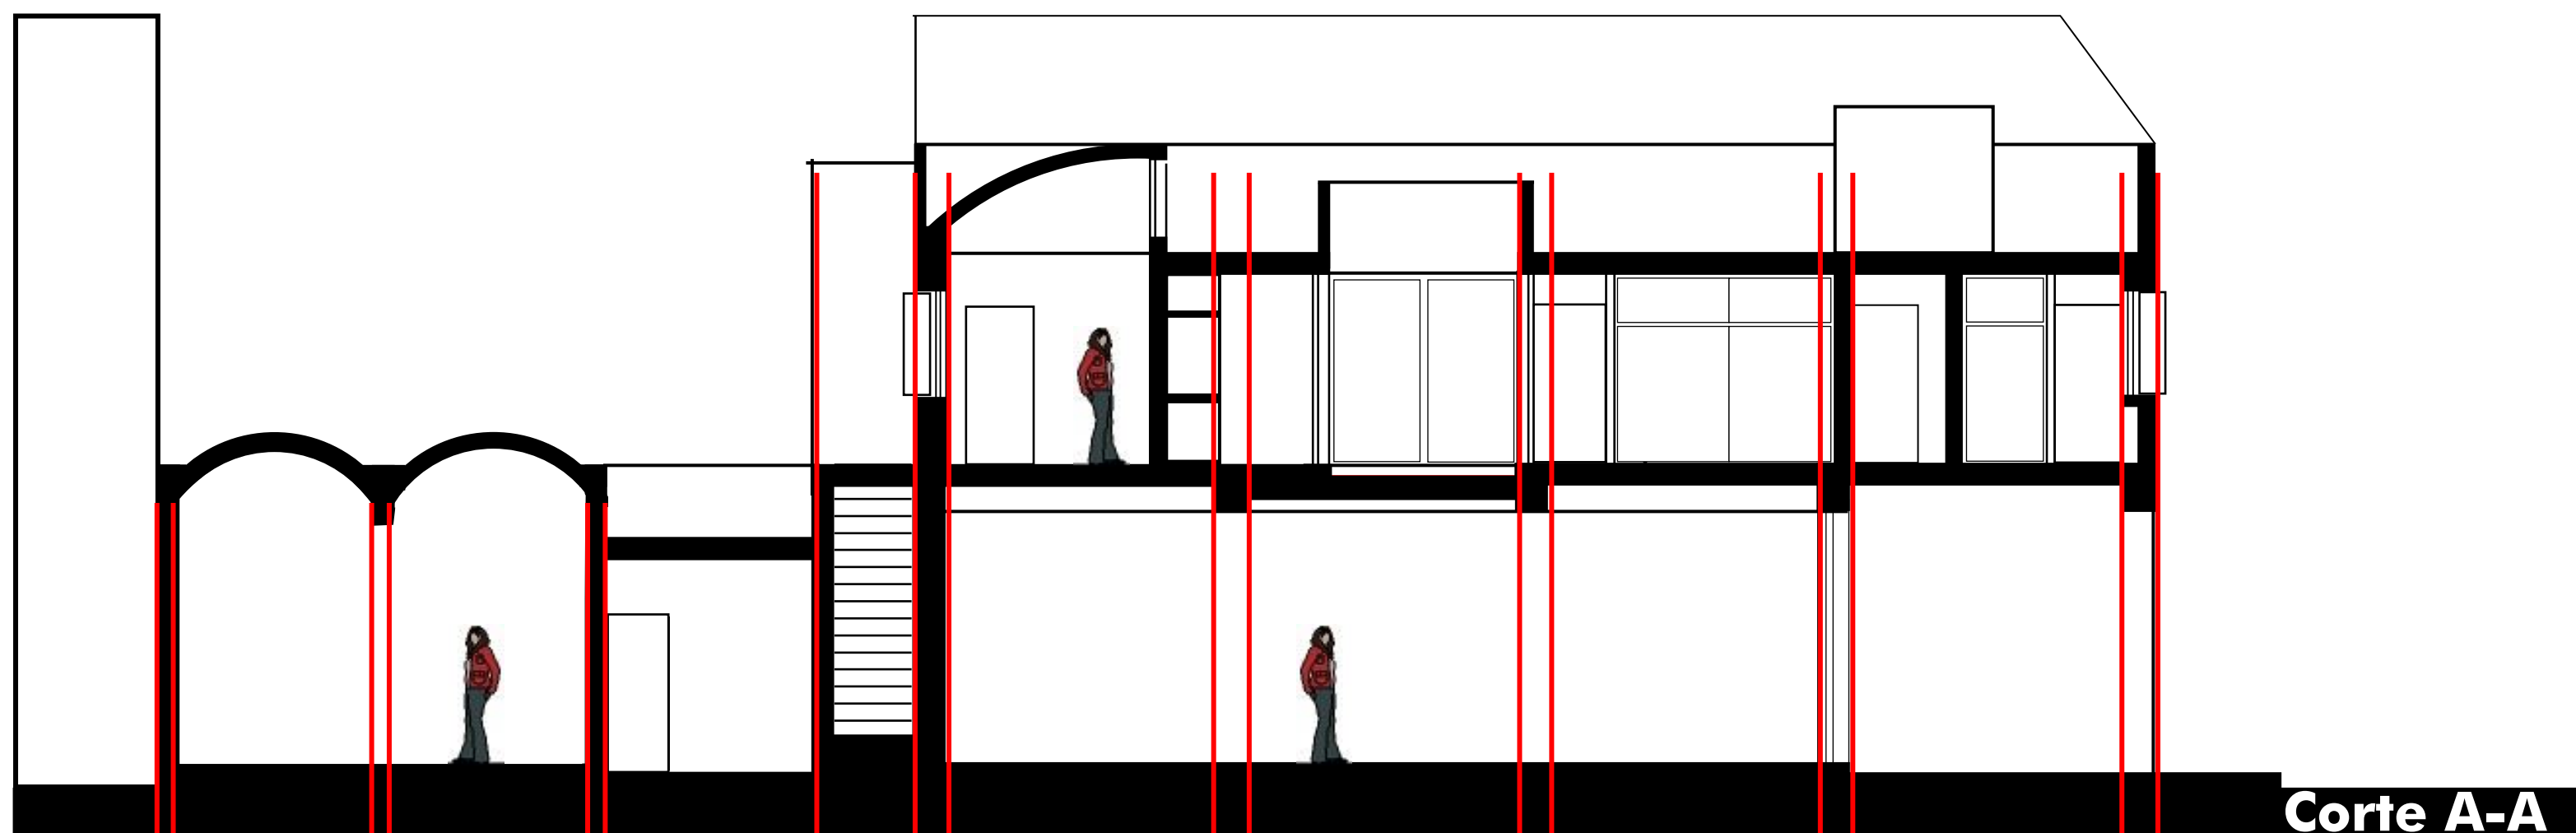

Fachada Oeste

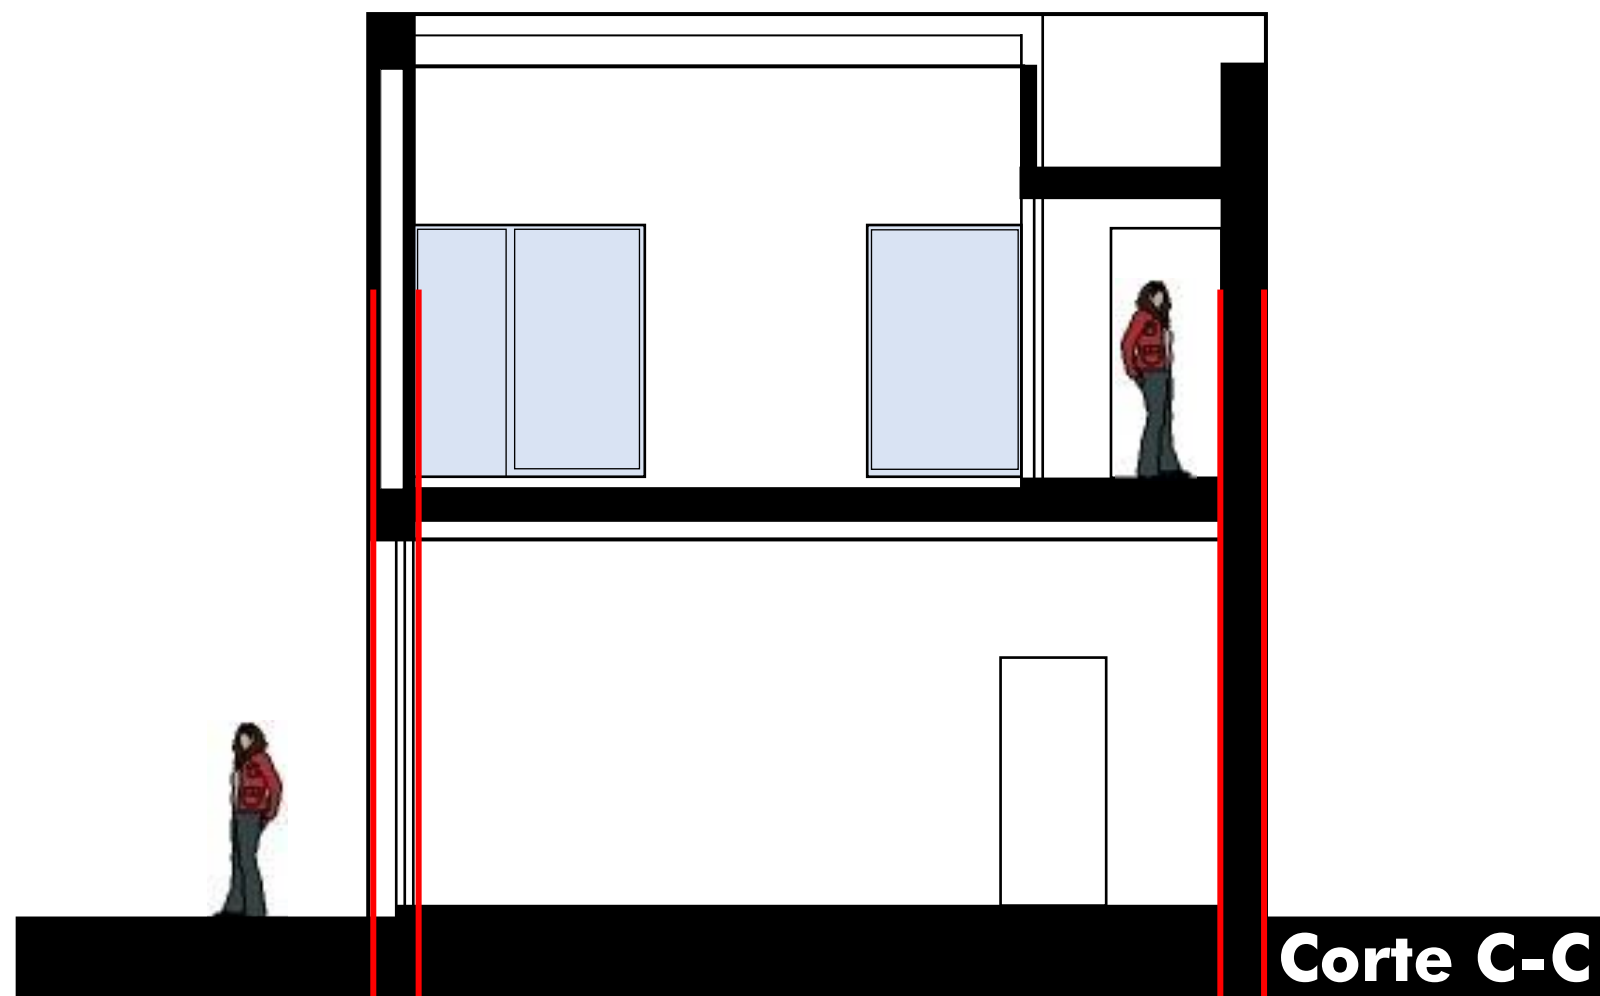

Fachada Sur



Fachada Oeste

